





效果示意




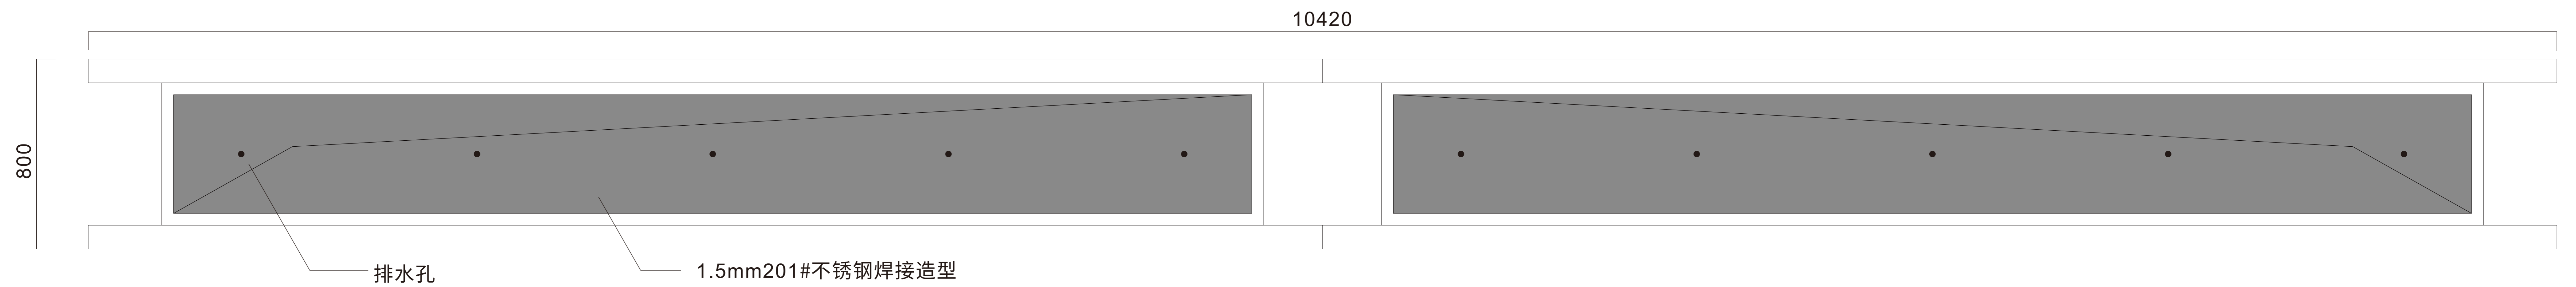



顶视图

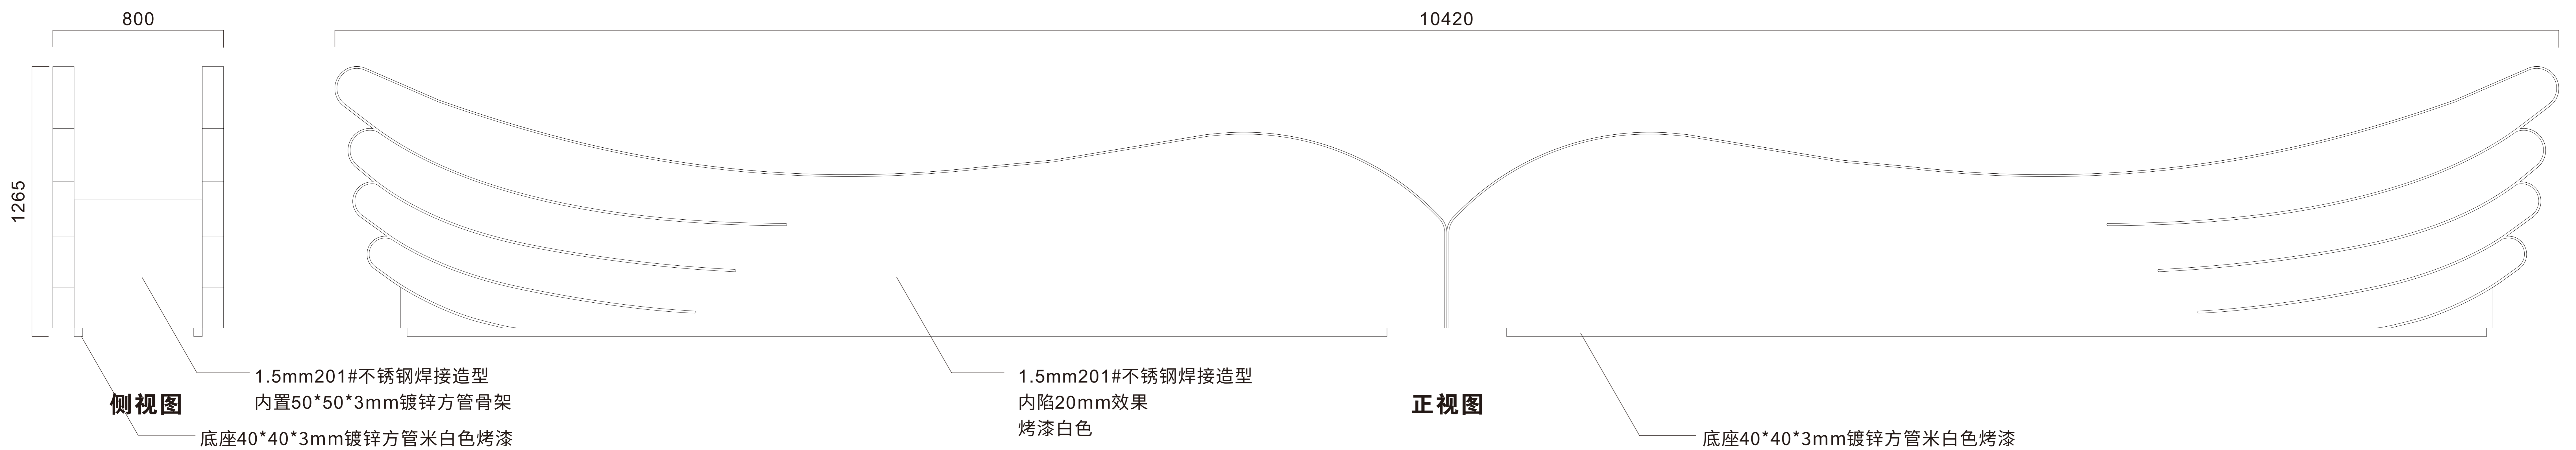

侧视图


正视图

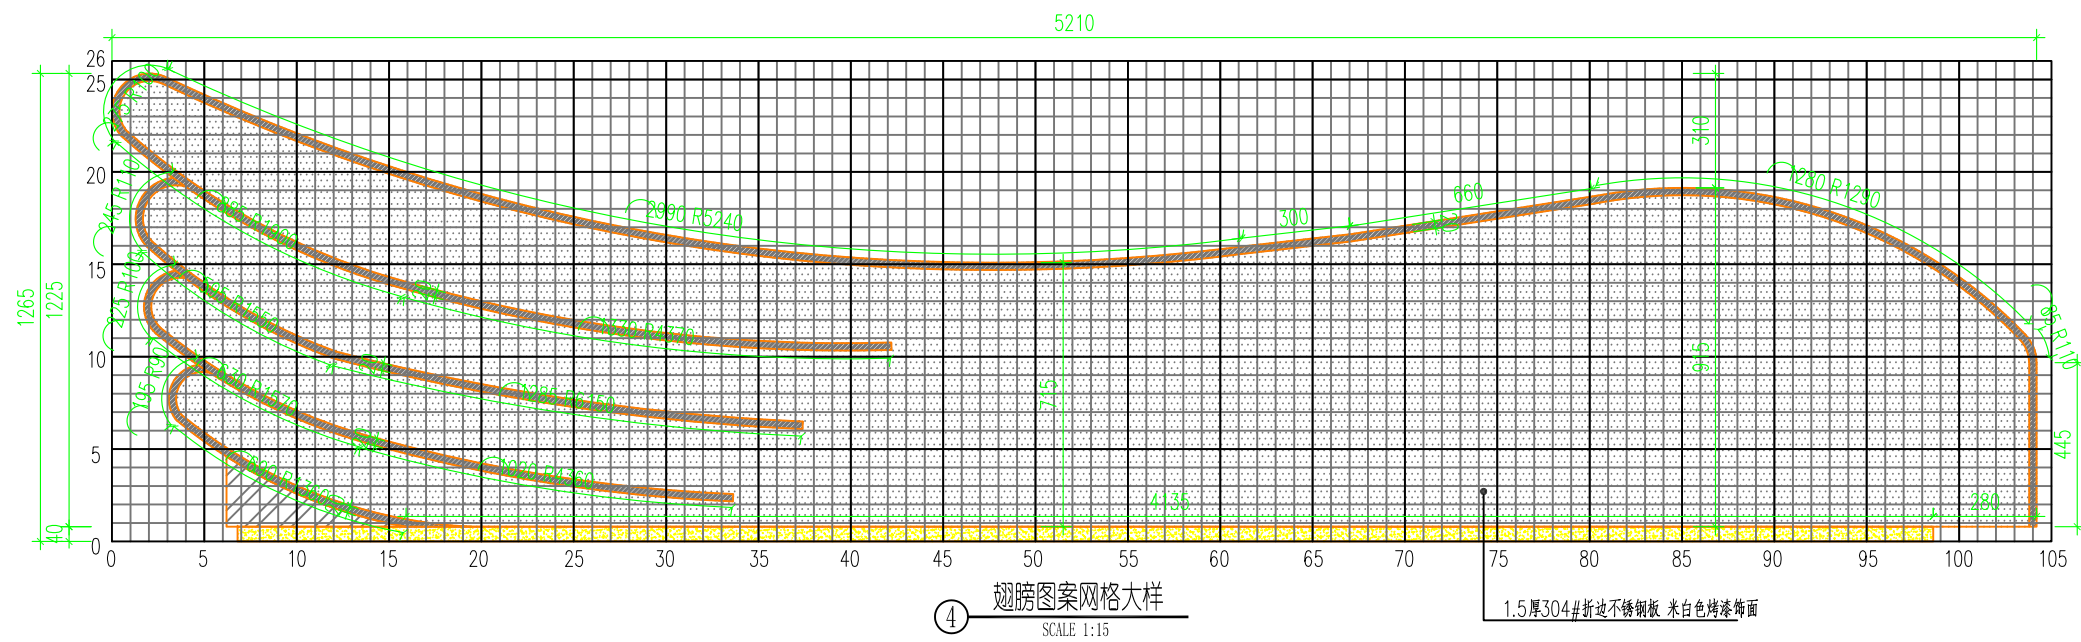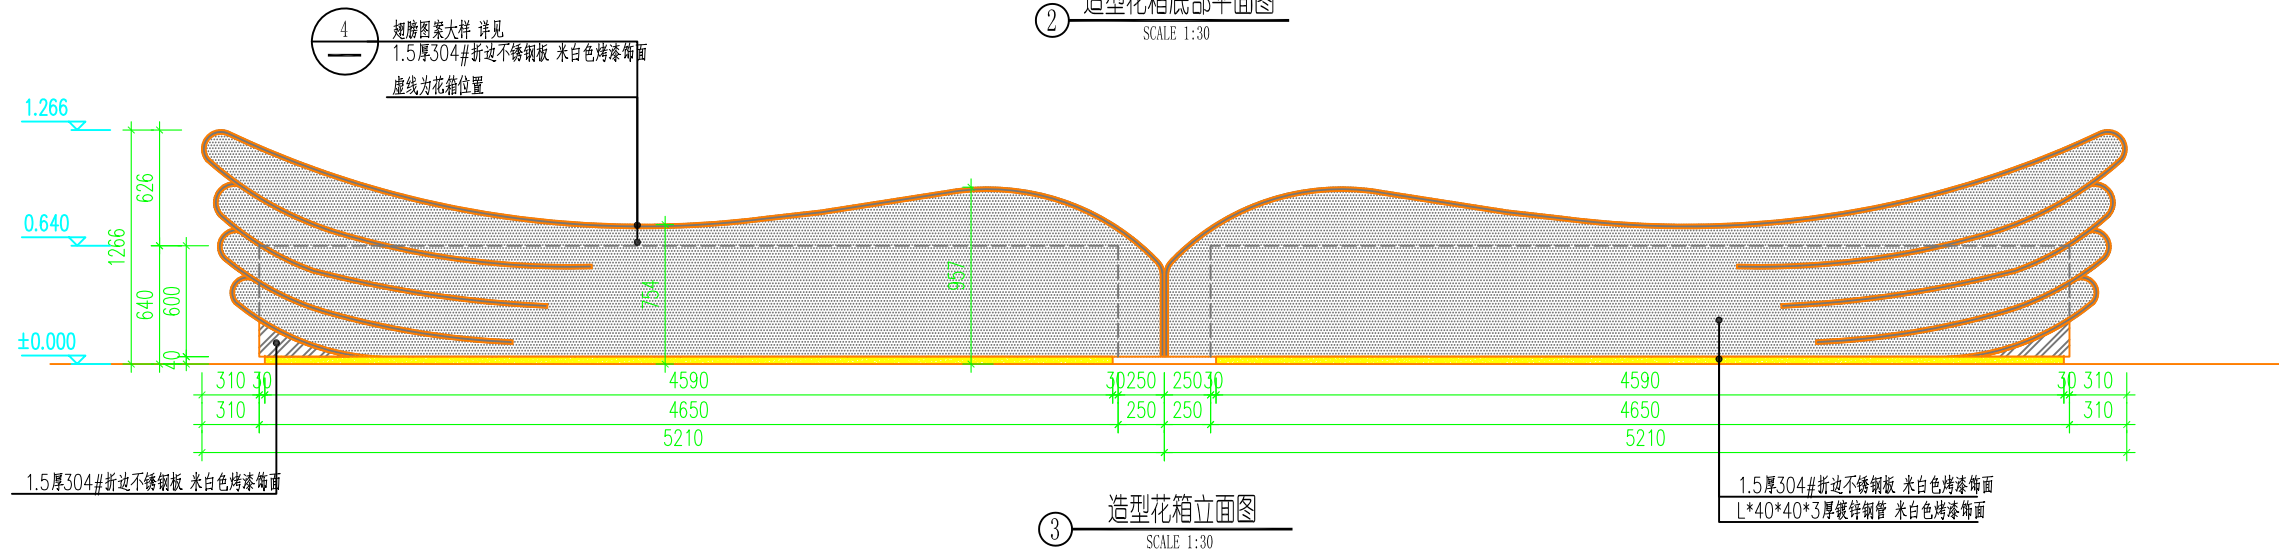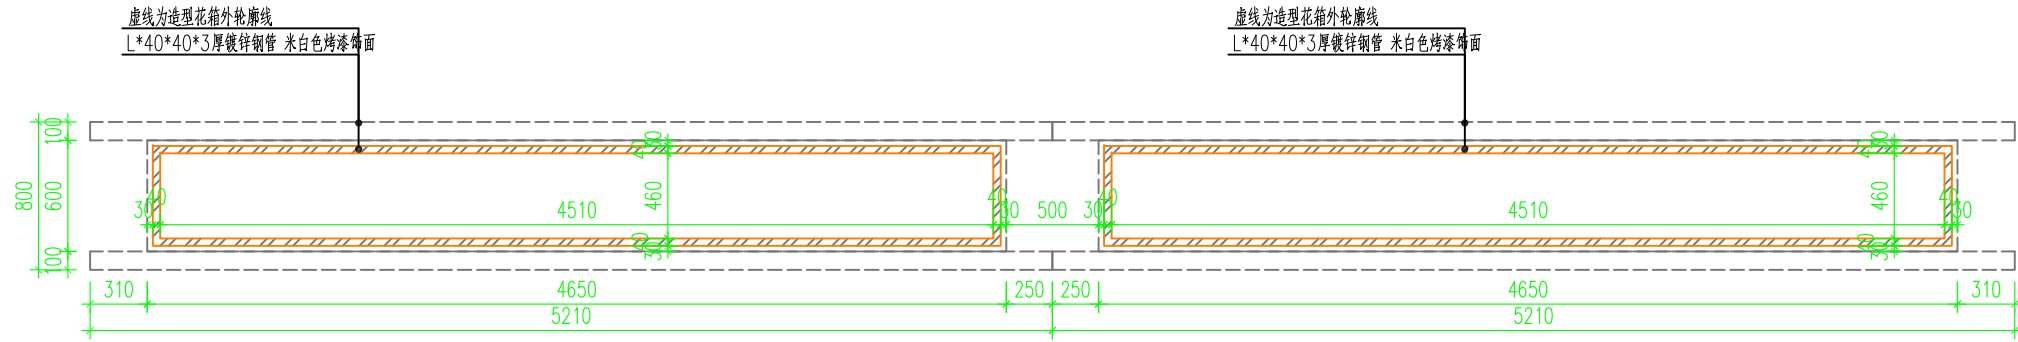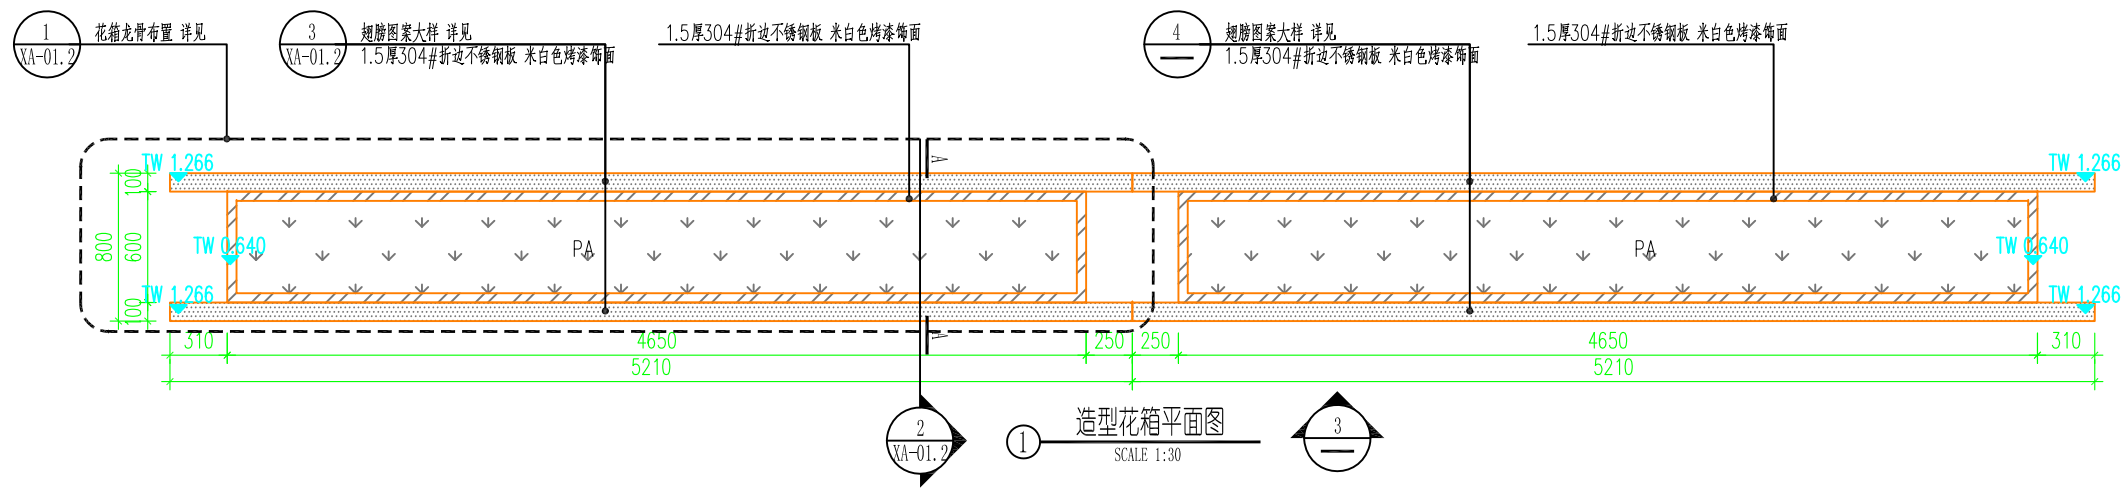

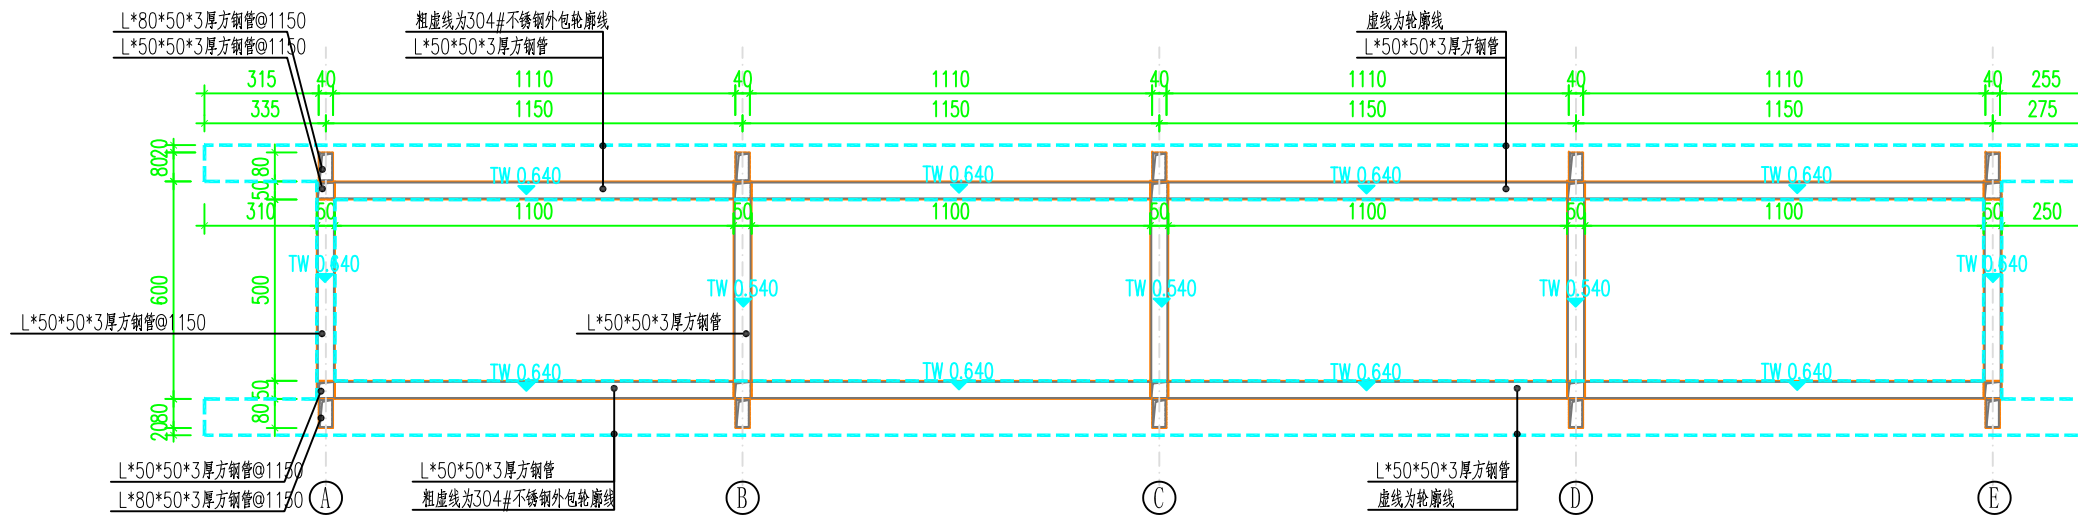

① 花箱龙骨布置平面图
SCALE 1:15

注：花箱外饰面为1.5厚304#不锈钢折边钢板外包，白色烤漆饰面。

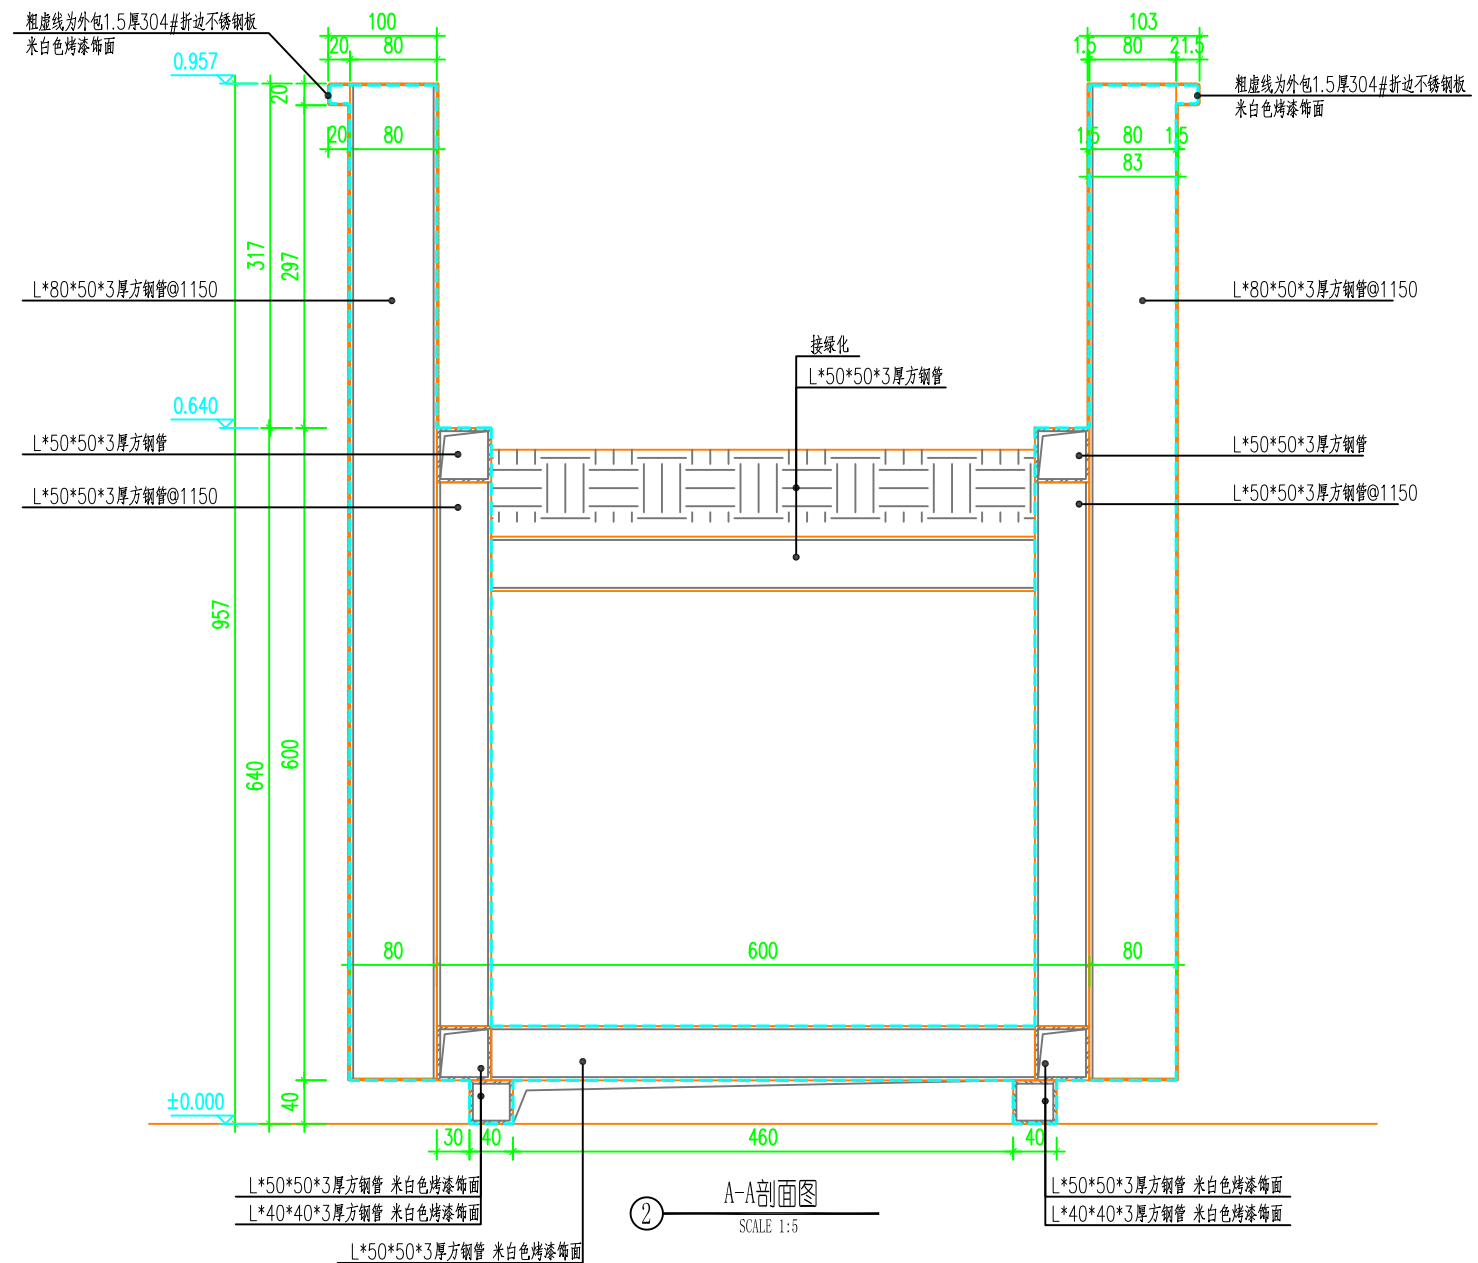

② A-A剖面图
SCALE 1:5